

Widmungsverfügung

Gemäß § 7 des Straßen- und Wegegesetzes für das Land Mecklenburg-Vorpommern (StrWG M-V) in der Fassung vom 13.01.1993 (GVOBl. M-V, S. 42), zuletzt geändert durch Art. 1 des Gesetzes vom 07.06.2017 (GVOBl. M-V S. 106) werden nachstehende Verkehrsflächen – unter Angabe der Einstufung in eine Straßengruppe nach § 3 StrWG M-V – mit sofortiger Wirkung für den öffentlichen Verkehr gewidmet. Die Lage der Grundstücke ist dem Lageplan zu entnehmen.

„Seestraße“ = sonstige öffentliche Straße i.S.v. § 3 Ziffer 4 StrWG M-V

Gemarkung Barendorf
Flur: 1
Flurstücke: 51/1, 52/1, 54/1, 55/1, 56, 86/1
Flur: 2
Flurstücke: 19/11, 19/9, Teilfläche aus 21/2, Teilfläche aus 16/9, 16/6, Teilfläche aus 14/1, 15/2

Festsetzungen:

1. Träger der Straßenbaulast ist gemäß § 14 StrWG M-V die Stadt Dassow.
2. Es handelt sich um öffentliche Verkehrsflächen als Fahrbahn. Die Teilflächen ergeben sich in der Örtlichkeit.

Gemarkung Barendorf
Flur: 2
Flurstücke: 19/13, Teilfläche aus 16/10, Teilfläche aus 21/2

Festsetzungen:

1. Träger der Straßenbaulast ist gemäß § 14 StrWG M-V die Stadt Dassow.
2. Es handelt sich um öffentliche Verkehrsflächen als Geh- und Radweg. Die Teilflächen ergeben sich in der Örtlichkeit.

Gemarkung Barendorf
Flur: 2
Flurstücke: Teilflächen aus 18/4

Festsetzungen:

1. Träger der Straßenbaulast ist gemäß § 14 StrWG M-V die Stadt Dassow.
2. Es handelt sich um öffentliche Verkehrsflächen als Gehweg (Strandzugang) und Geh- und Radweg. Die Teilflächen ergeben sich in der Örtlichkeit.

Rechtsbehelfsbelehrung:

Gegen diese Widmungsverfügung kann innerhalb eines Monats, gerechnet vom Tage nach der öffentlichen Bekanntmachung, schriftlich oder zur Niederschrift beim Amtsvorsteher des Amtes Schönberger Land, Am Markt 15, 23923 Schönberg, Widerspruch eingelegt werden.


Schönberg, den 14.07.2017

Amt Schönberger Land
Der Amtsvorsteher
Im Auftrag,

Surkamp



Im Internet unter www.schoenberger-land.de/Bekanntmachungen mit Ablauf des 20.07.2017 bekannt gemacht.

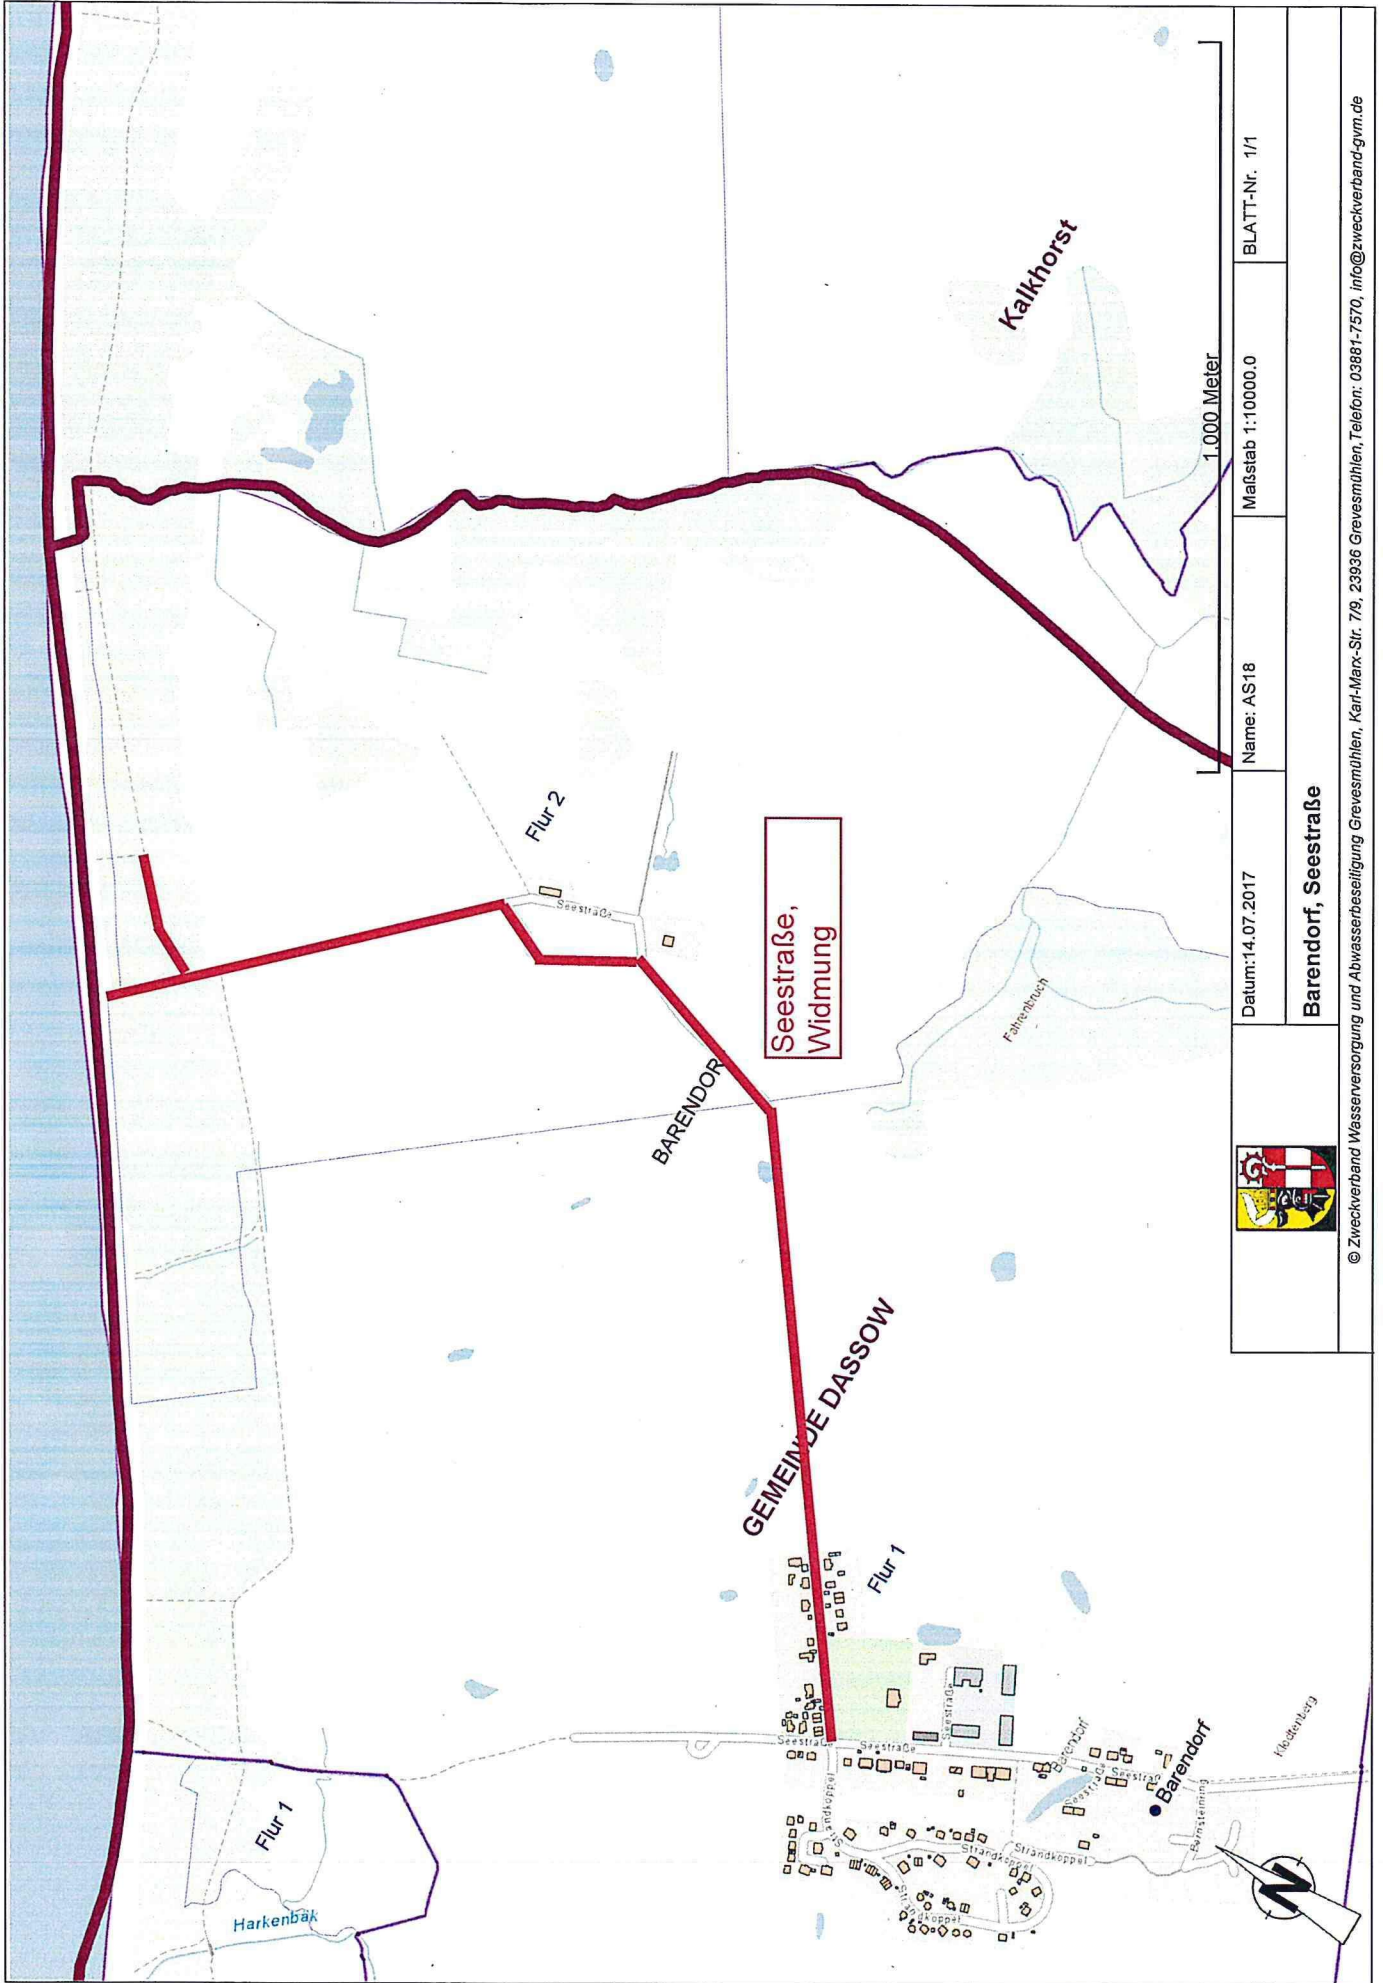

BLATT-Nr. 1/1

Maßstab 1:10000.0

Name: AS18

Datum: 14.07.2017

Barendorf, Seestraße