

Widmungsverfügung

Gemäß § 7 des Straßen- und Wegegesetzes für das Land Mecklenburg-Vorpommern (StrWG M-V) vom 13.01.1993 (GVOBl. M-V, S. 42), zuletzt geändert durch Art. 6 des Gesetzes vom 05.07.2018 (GVOBl. M-V S. 221, 229) werden nachstehende Verkehrsflächen – unter Angabe der Einstufung in eine Straßengruppe nach § 3 StrWG M-V – mit sofortiger Wirkung für den öffentlichen Verkehr gewidmet. Die Lage der gewidmeten Flächen ist dem Lageplan zu entnehmen.

„Arndtsberg“ = Ortsstraße i.S.v. § 3 Ziffer 3a StrWG M-V

Gemarkung Schönberg
Flur: 1
Flurstücke: 486/35 (Teilfläche)

Festsetzungen:

1. Träger der Straßenbaulast ist gemäß § 14 StrWG M-V die Stadt Schönberg.
2. Es handelt sich um öffentliche Verkehrsflächen als Fahrbahn mit Straßenbegleitgrün und Gehweg.

Rechtsbehelfsbelehrung:

Gegen diese Widmungsverfügung kann innerhalb eines Monats, gerechnet vom Tage nach der öffentlichen Bekanntmachung, schriftlich oder zur Niederschrift beim Amtsvorsteher des Amtes Schönberger Land, Am Markt 15, 23923 Schönberg, Widerspruch eingelegt werden.


Schönberg, den 19.11.2018


Amt Schönberger Land
Der Amtsvorsteher
Im Auftrag


Schühr



Im Internet unter www.schoenberger-land.de/Bekanntmachungen mit Ablauf des 22.11.2018 bekannt gemacht.

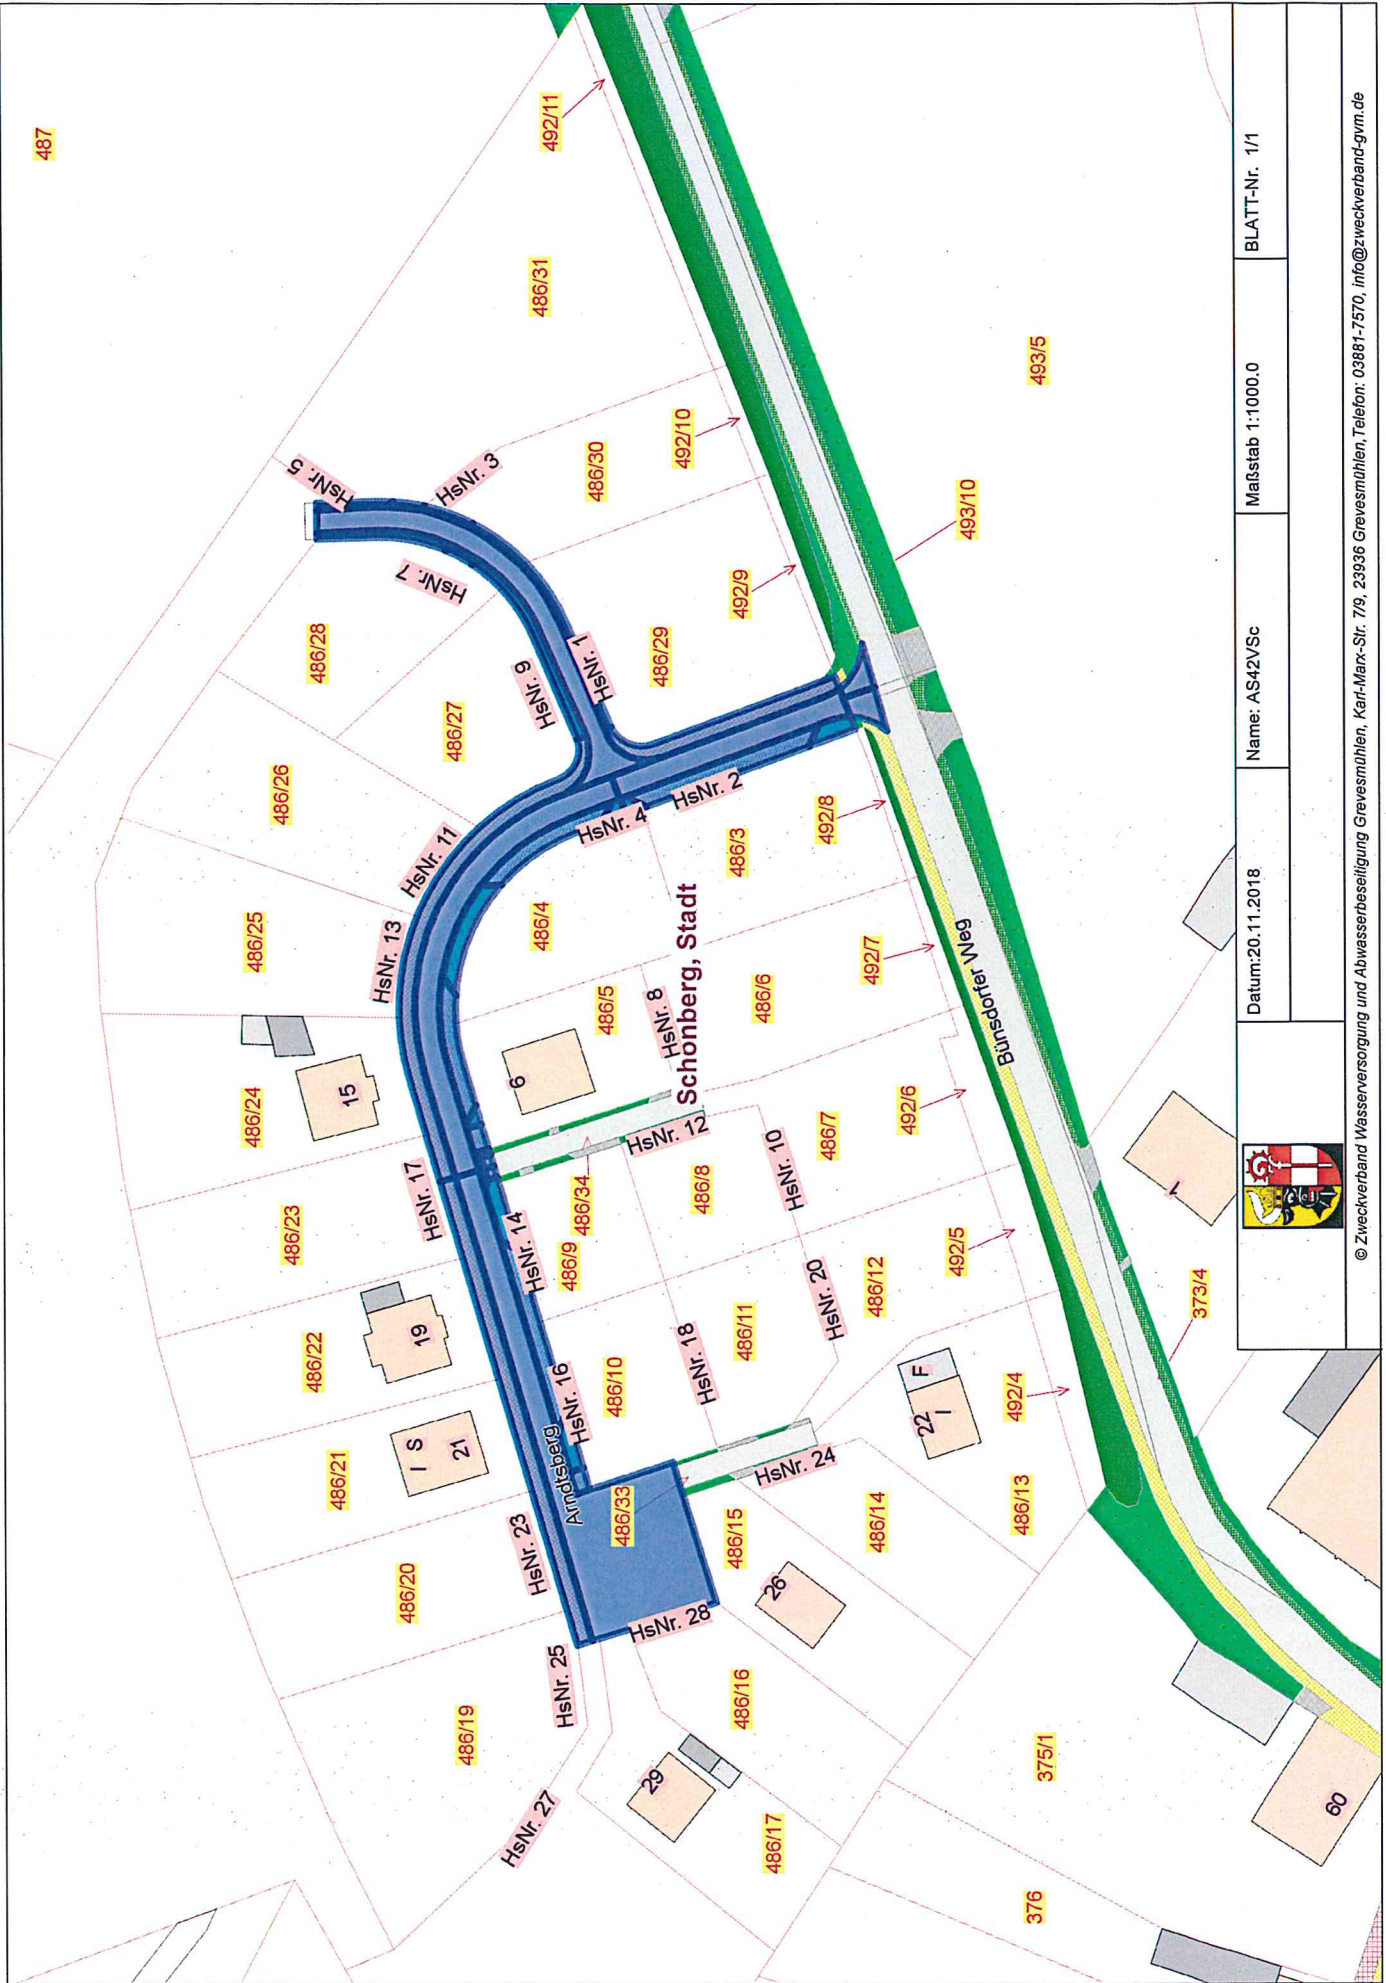

		Datum: 20.11.2018	
Name: AS42VSc		Maßstab 1:1000.0	
BLATT-Nr. 1/1			