


SCHNITT-1: ACHSE100
 MAßSTAB 1:1000/100

NHN-2.00 m

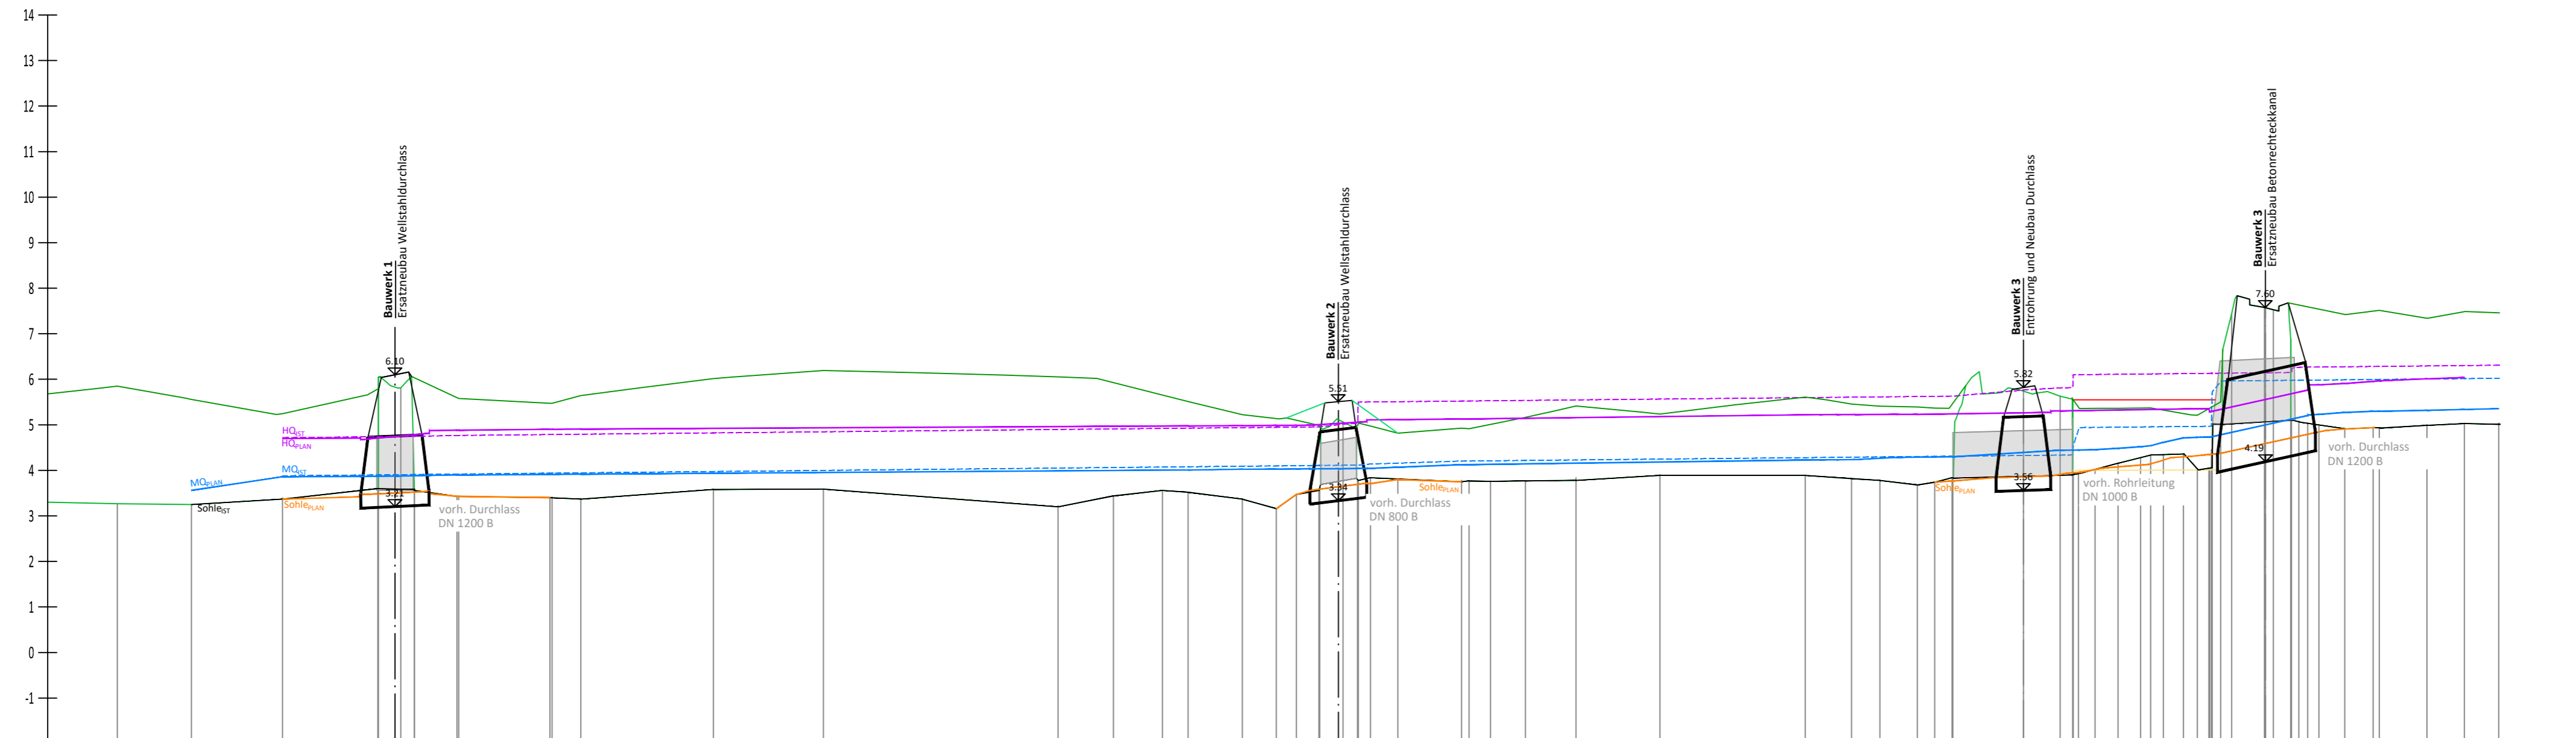

QUERPROFIL	P23	P24	P25	P26	P27	P28	P29	P30	P31	P32	P33	P34	P35	P36	P37	P38	P39	P40	P41	P42	P43	P44	P45	P46	P47	P48	P49	P50	P51	P52	P53	P54	P55	P56	P57	P58	P59	P60	P61	P62	P63	P64	P65	P66	P67	P68	P69	P70	P71	P72	P73	P74	P75	P76	P77	P78	P79	P80	P81	P82	P83	P84	P85	P86	P87	P88	P89	P90	P91	P92	P93	P94	P95	P96	
STATIONIERUNG	485.13	501.35	511.36	523.39	527.31	530.26	533.26	536.26	3437.26	3440.