



Maßstab: 1:100
 Profil: P68
 Station: 0+914.22




GELÄNDEHÖHE	5.916	5.658	5.589	5.570	5.176	5.293	3.914	3.940	3.947	5.560	5.521	5.561	5.670	4.719	4.812	5.581	5.653	5.945
ACHSABSTAND	8.954	4.775	4.285	4.068	1.604	0.746	0.655	0.000	0.311	0.766	3.757	4.016	4.649	4.903	5.701	6.822	7.859	8.905

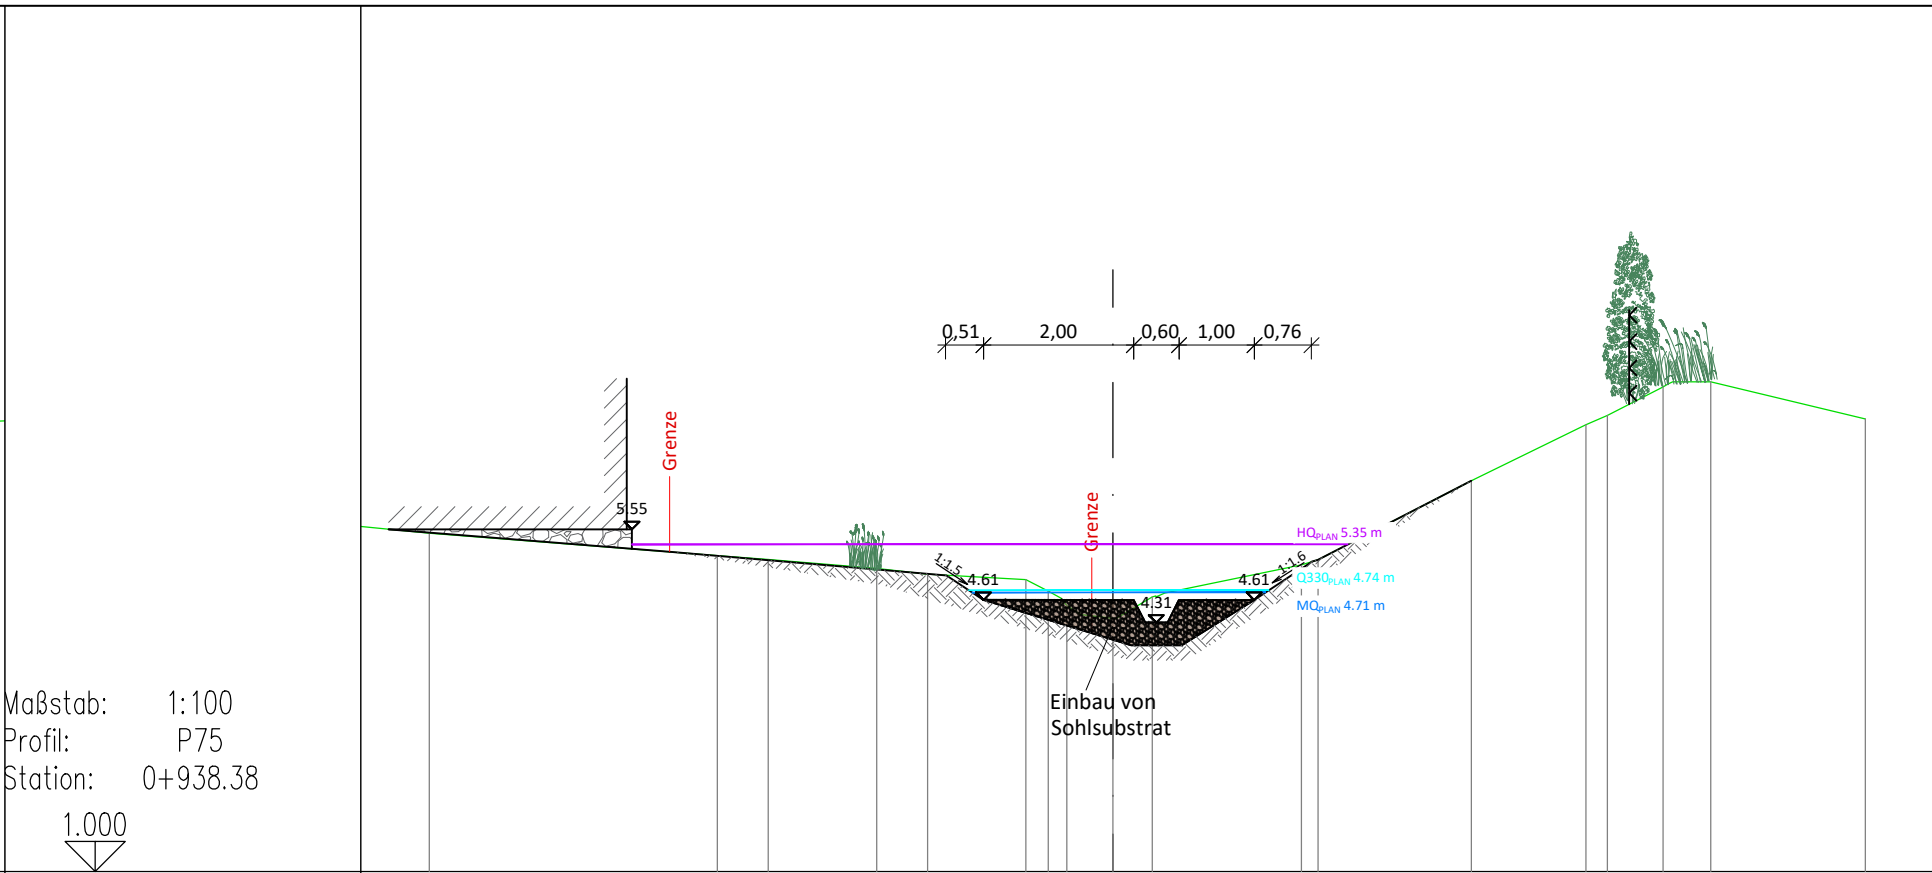

Maßstab: 1:100
 Profil: P75
 Station: 0+938.38

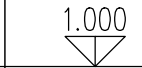

GELÄNDEHÖHE	5.496	5.201	5.148	5.028	4.951	4.881	4.880	4.748	4.558	4.365	4.653	5.077	5.146	6.196	6.939	7.062	7.441	7.511	7.016
ACHSABSTAND	9.087	5.257	4.583	3.141	2.466	1.158	0.890	0.614	0.000	0.521	4.765	2.504	2.726	4.765	6.286	6.569	7.309	7.946	10.000

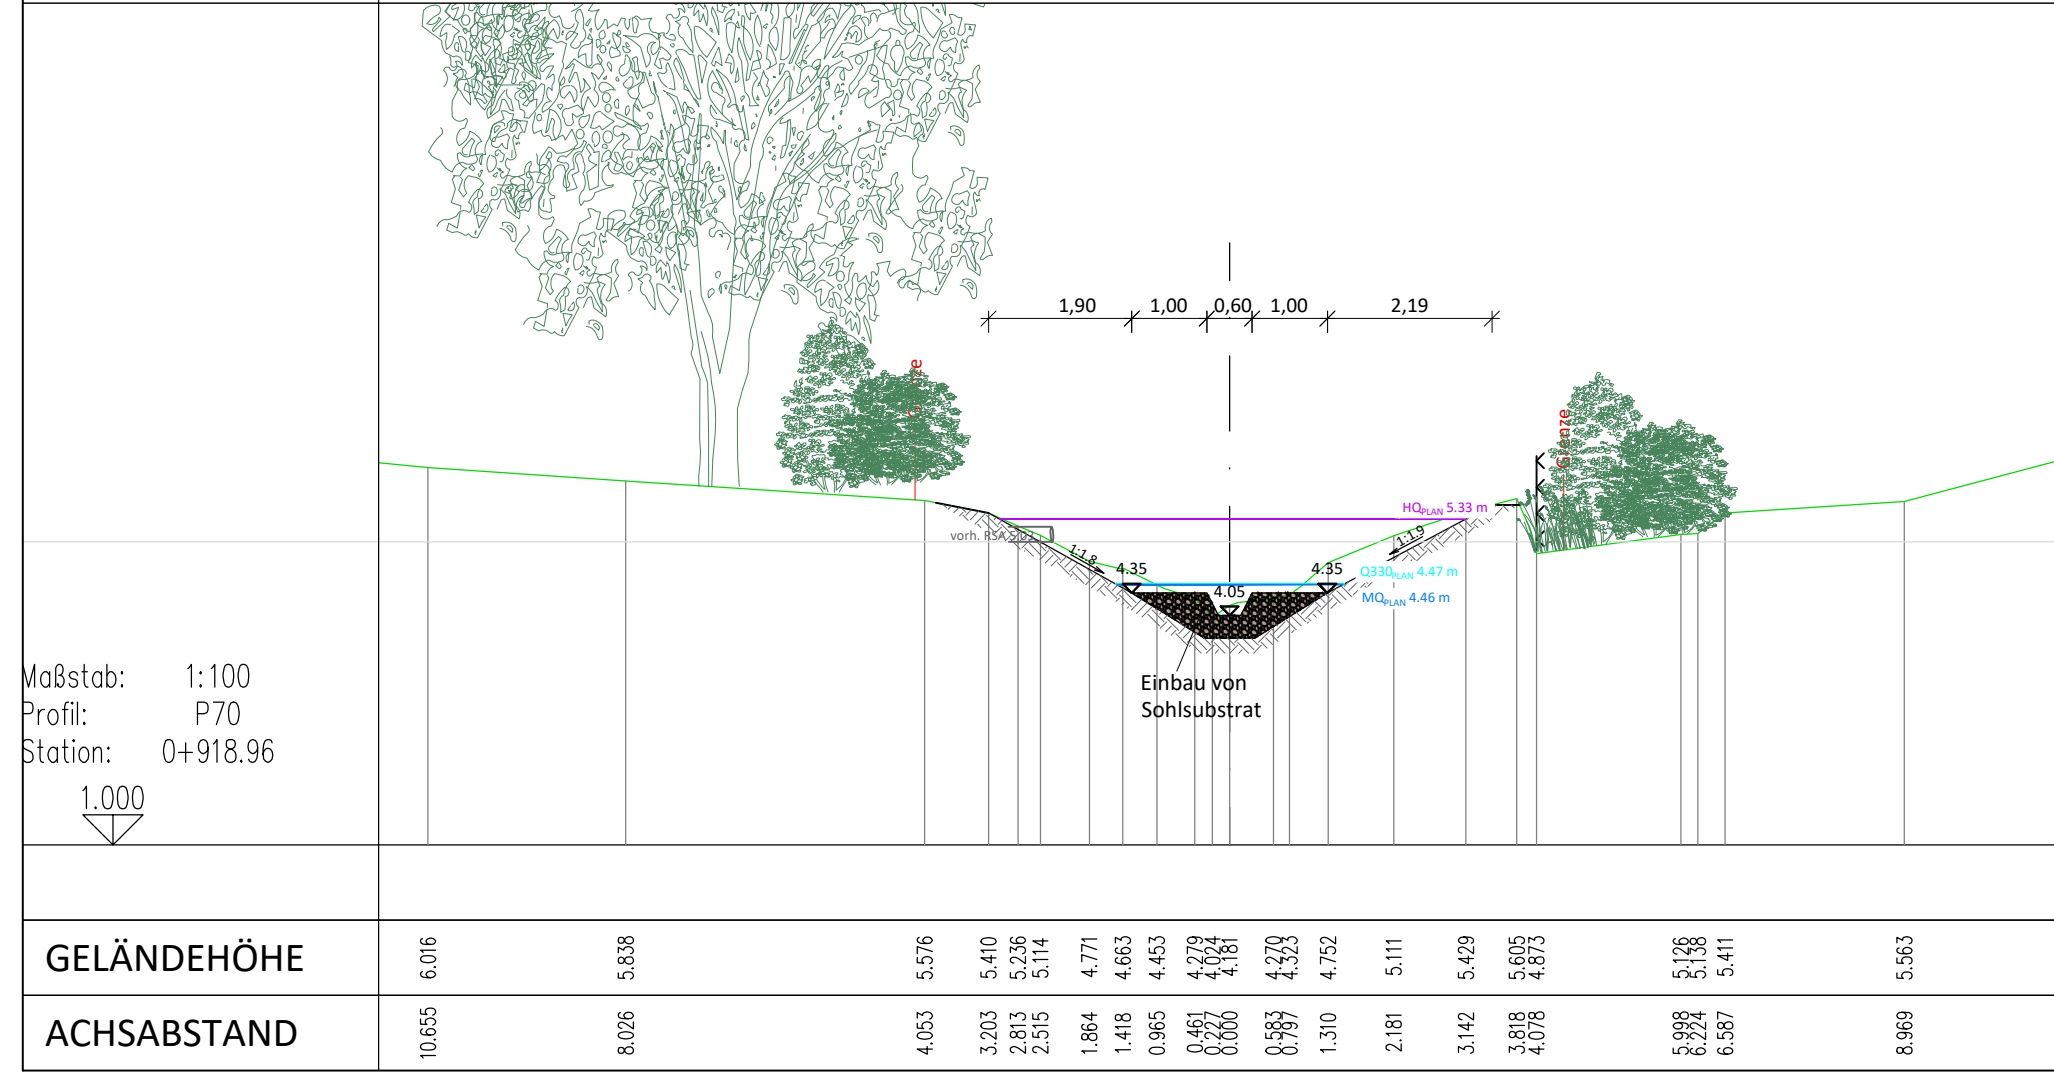

Maßstab: 1:100
 Profil: P70
 Station: 0+918.96



GELÄNDEHÖHE	6.016	5.838	5.576	5.410	5.114	4.771	4.663	4.453	4.279	4.024	4.181	4.270	4.325	4.752	5.111	5.429	5.605	5.138	5.411	5.563
ACHSABSTAND	10.655	8.026	4.053	3.203	2.813	2.515	1.864	1.418	0.965	0.461	0.227	0.987	0.325	1.310	2.181	3.142	3.818	4.078	5.999	6.587

Ingenieurbüro MÖLLER
 Beratung - Planung - Bauleitung - Projektsteuerung
 Straßenbau • Wasserwirtschaft • Tiefbau
 Sportanlagen • SiGeKo

Ingenieurbüro Möller • Langer Steinschlag 7 • 23936 Grevesmühlen
 Tel. 03881 750-0 • Fax 03881 750-150
 www.ingbuero-moeller.de

	Datum	Zeichen
bearbeitet	04/2021	R. Rösner
gezeichnet	04/2021	R. Rösner / S. Bialowons
geprüft:	04/2021	St. Möller

gez. St. Möller

Wasser- und Bodenverband Stepenitz-Maurine
 Körperschaft des öffentlichen Rechts
 Degtower Weg 1
 23936 Grevesmühlen

Wasser- und Bodenverband Stepenitz-Maurine
 Degtower Weg 1 23936 Grevesmühlen

Telefon: 03881 / 2505 und 71 44 15
 Telefax: 03881 / 71 44 20
 e-mail: WBV-Grevesmuehlen@wbv-mv.de

	Datum	Zeichen
geprüft:		

Nr.	Art der Änderung	Datum	Zeichen

ENTWURFS- u. GENEHMIGUNGSPLANUNG

Wasser- und Bodenverband

Unterlage / Blatt-Nr. 7.1 / 1
 ausgewählte Querprofile
 BW3 bis BW4

PROJIS-Nr.: _____

Maßstab: 1 : 100

Herstellung der ökologischen Durchgängigkeit des Palinger Baches in der Gemeinde Lüdersdorf

Aufgestellt: Wasser- und Bodenverband Stepenitz-Maurine
 Degtower Weg 1
 23936 Grevesmühlen
 Tel.: 03881 / 2505
 Fax: 03881 / 71 44 20
 e-mail: WBV-Grevesmuehlen@wbv-mv.de

Grevesmühlen, den 2021 Unterschrift:

Vermessungsbüro Dirk Theege Am Schaulmeistersoll 12 18276 Mühl Rosin Tel.: 03843 / 82280 Fax: 03843 / 843561	Aufnahme: 05/2019 Lagebezugssystem: ETRS89/UMT33 Bezugssystem: DHHN92 Feldvergleich: 06/2019 Kataster:
---	--