


Die Karte ist Eigentum der E.DIS Netz GmbH.
 Sie ist nur für den internen Verwendungszweck zu nutzen
 und muss datensicher entsorgt werden.
 Nachdruck oder Vervielfältigung nur mit Genehmigung des Eigentümers.

1:500

Kartenname: Strom-NSP
 Anfragenummer: 0255245-EDIS
 Plannummer: 2
 zuständig: MB Neubukow
 Ausgabedatum: 04.06.2021

Ort/Ortsteil: Lüdersdorf
 Straße: Hauptstraße 74

- Farblegende**
- Strom-HS
 - Strom-MS
 - Strom-NS
 - Fernmelde
 - Gas-HD
 - Gas-MD
 - Gas-ND
 - Straßenbel.

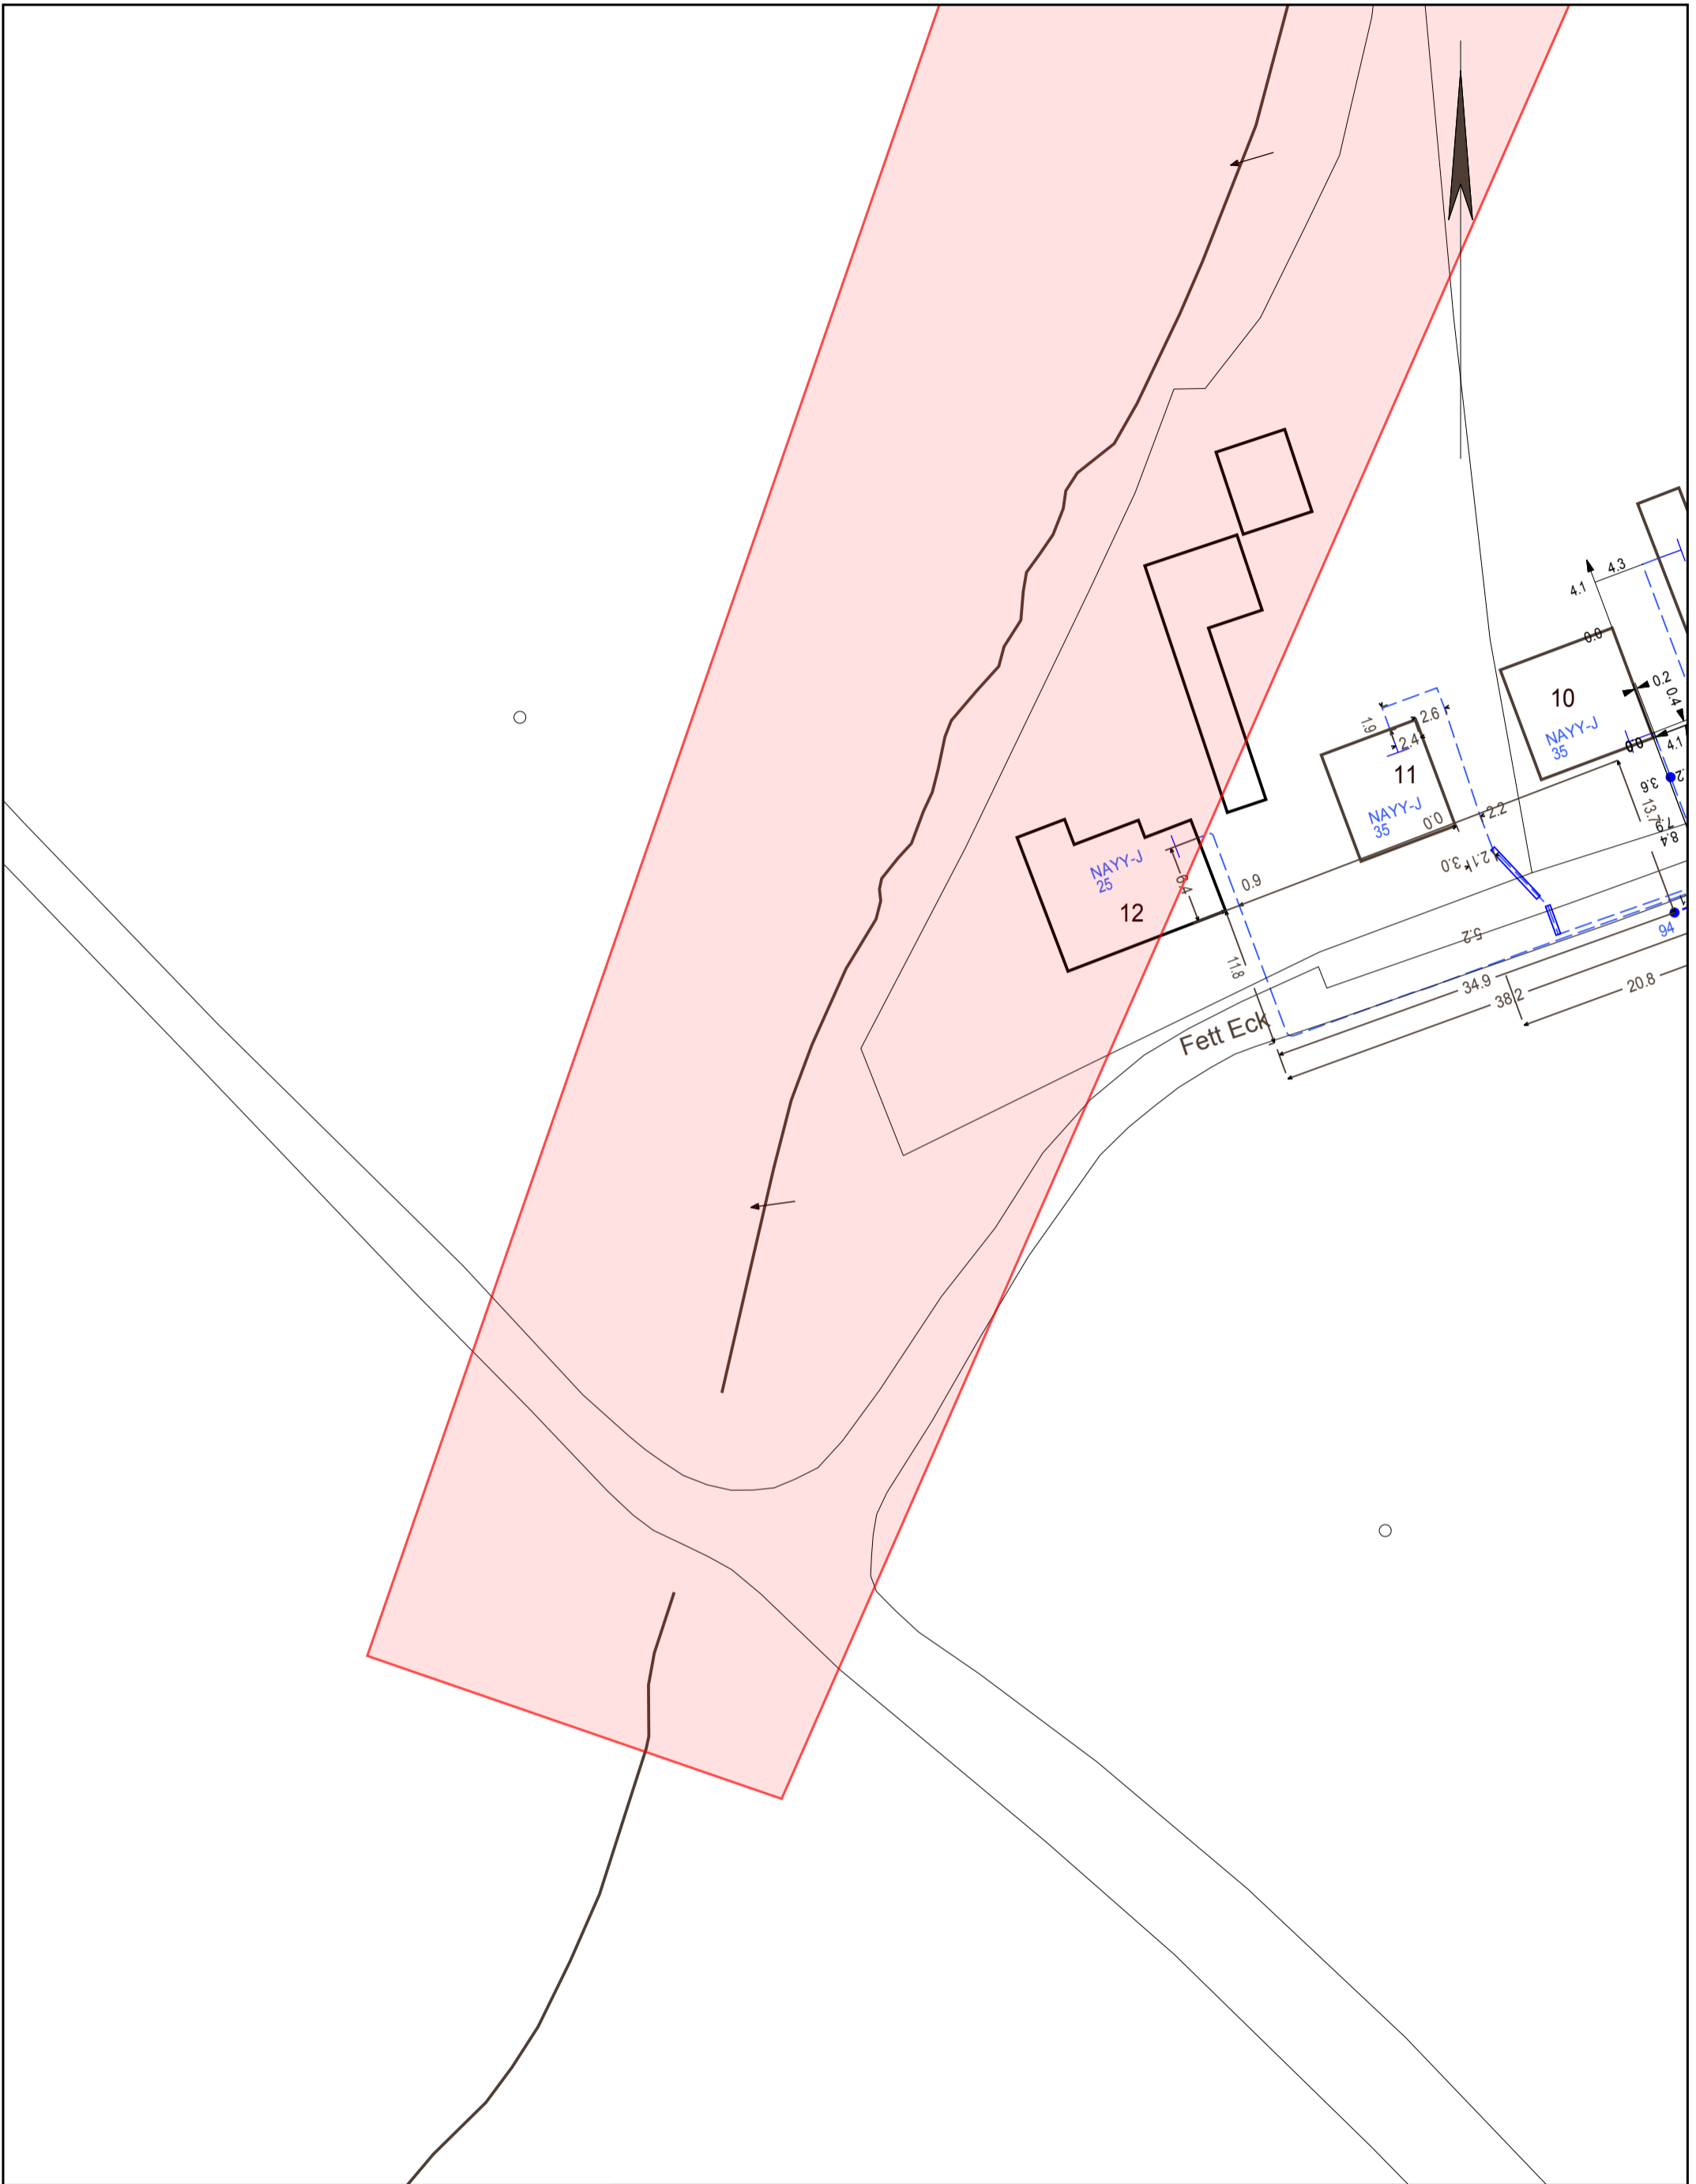

Die Karte ist Eigentum der E.DIS Netz GmbH.
 Sie ist nur für den internen Verwendungszweck zu nutzen
 und muss datensicher entsorgt werden.
 Nachdruck oder Vervielfältigung nur mit Genehmigung des Eigentümers.

1:500

Kartenname: Strom-NSP
 Anfragenummer: 0255245-EDIS
 Plannummer: 5
 zuständig: MB Neubukow
 Ausgabedatum: 04.06.2021

Ort/Ortsteil: Lüdersdorf
 Straße: Hauptstraße 74

- Farblegende**
- Strom-HS
 - Strom-MS
 - Strom-NS
 - Fernmelde
 - Gas-HD
 - Gas-MD
 - Gas-ND
 - Straßenbel.