

TEIL A : PLANZEICHNUNG M 1:1000



Zeichenerklärung

Table with 4 columns: Planzeichen (Festsetzungen, Erläuterungen), Erläuterungen (Anordnung normativer Initialis), Rechtsgrundlagen (BauGB, BauNVO, etc.), and Planzeichen (Kennzeichnungen). It defines symbols for building types, planting, and parking.

PRÄAMBEL

Der B-Plan Nr. 19 „An der Schule“ wird auf Grundlage des Baugesetzbuches (BauGB) in der Fassung der Bekanntmachung vom 03.11.2017 (BGBl. I, S. 3634)...


TEIL B: TEXTLICHE FESTSETZUNGEN

Für den Geltungsbereich des Bebauungsplanes Nr. 19 „An der Schule“ gelten folgende Festsetzungen: 1. PLANUNGSRECHTLICHE FESTSETZUNGEN 1. Art und Maß der baulichen Nutzung (§ 9 Abs. 1 Nr. 1 BauGB)...

VERFAHRENSVERMERKE:

1. Die Gemeindevertretung hat am ... die Aufstellung des B-Plan Nr. 19 „An der Schule“ beschlossen...

11. Die Stelle bei der die Satzung des B-Plan Nr. 19 einschließlich der Begründung sowie die der Satzung zugrunde liegenden Vorschriften (Gesetze, Verordnungen und DIN-Vorschriften) auf Dauer während der Dienststunden von jedem eingesehen werden können und über deren Inhalt Auskunft zu erhalten ist, sind entsprechend der Hauptsatzung am ... 12. Der B-Plan Nr. 19 wurde gemäß § 5 Kommunalarbeitsverordnung M-V der Gemeinde Lüdersdorf...

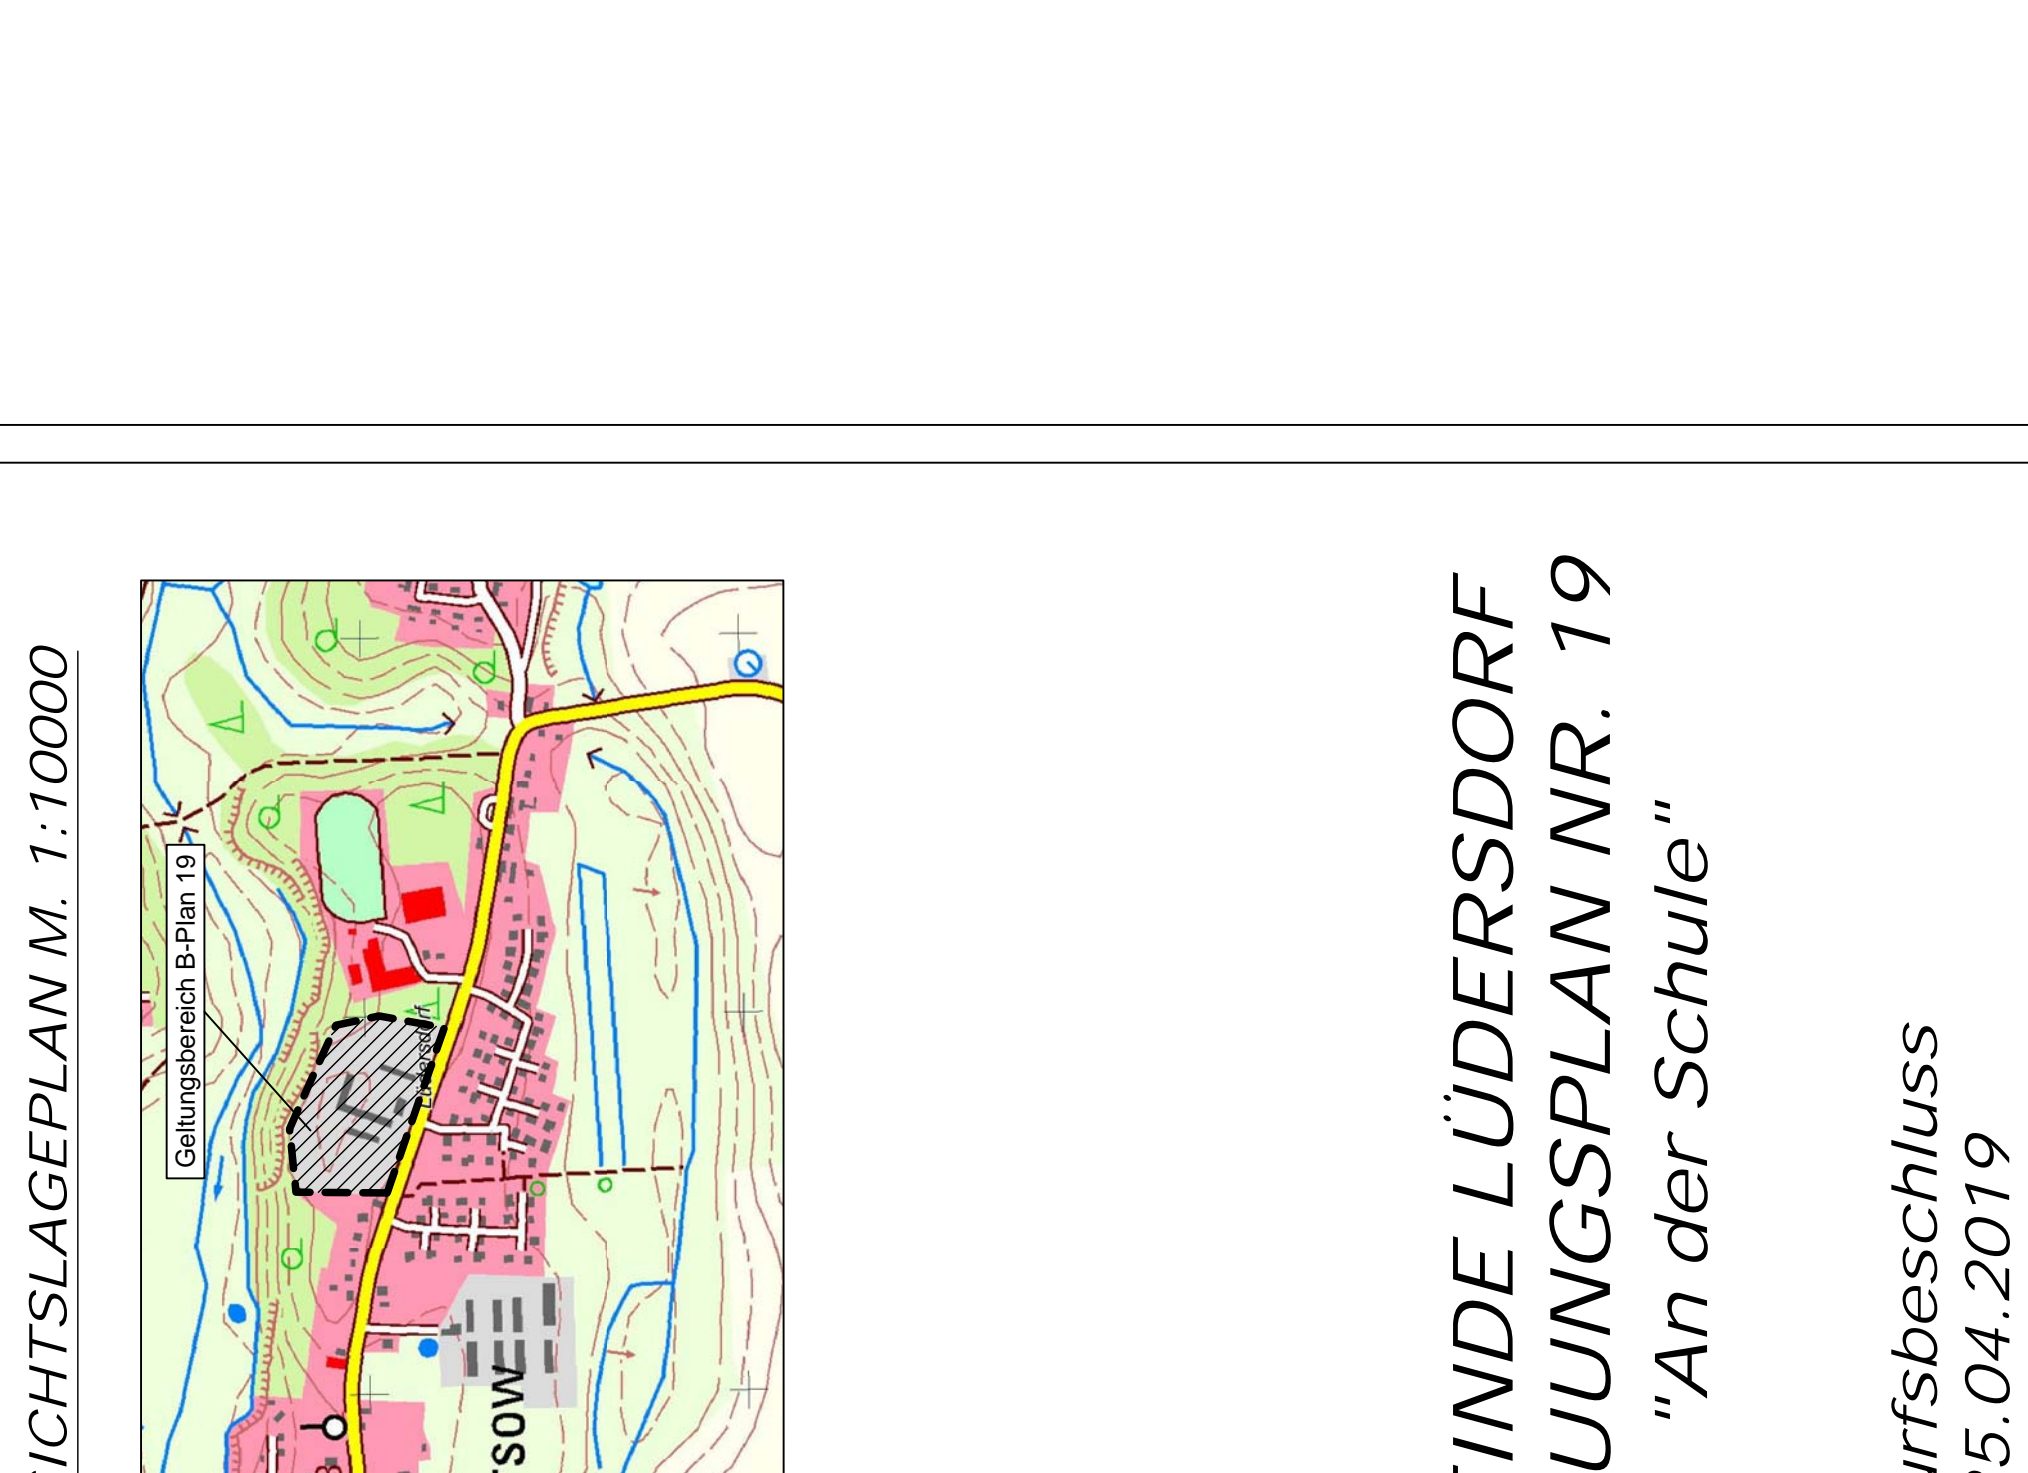

11. Die Stelle bei der die Satzung des B-Plan Nr. 19 einschließlich der Begründung sowie die der Satzung zugrunde liegenden Vorschriften (Gesetze, Verordnungen und DIN-Vorschriften) auf Dauer während der Dienststunden von jedem eingesehen werden können und über deren Inhalt Auskunft zu erhalten ist, sind entsprechend der Hauptsatzung am ... 12. Der B-Plan Nr. 19 wurde gemäß § 5 Kommunalarbeitsverordnung M-V der Gemeinde Lüdersdorf...

GEMEINDE LÜDERSDORF BEBAUUNGSPLAN NR. 19 „An der Schule“ Entwurfsbeschluss vom 25.04.2019