SCHNITT 5A-5A: BW5
Maßstab 1:100

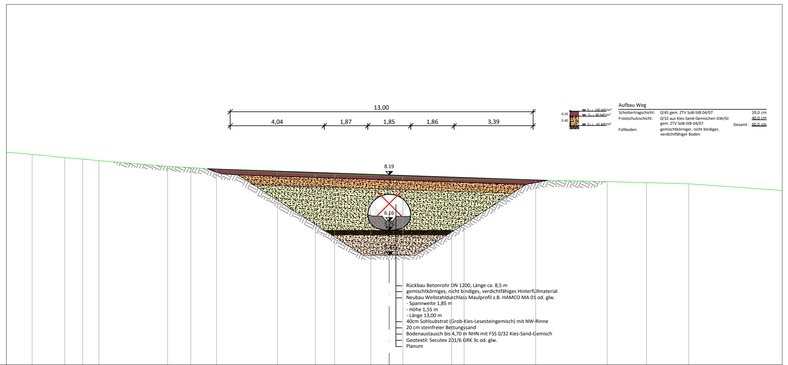

Station 0+952.45

DHHN 0.00 m

| | | |