SATZUNG DER GEMEINDE SELMSDORF
über den Bebauungsplan Nr. 18 "Deponie auf dem Ihlenberg"
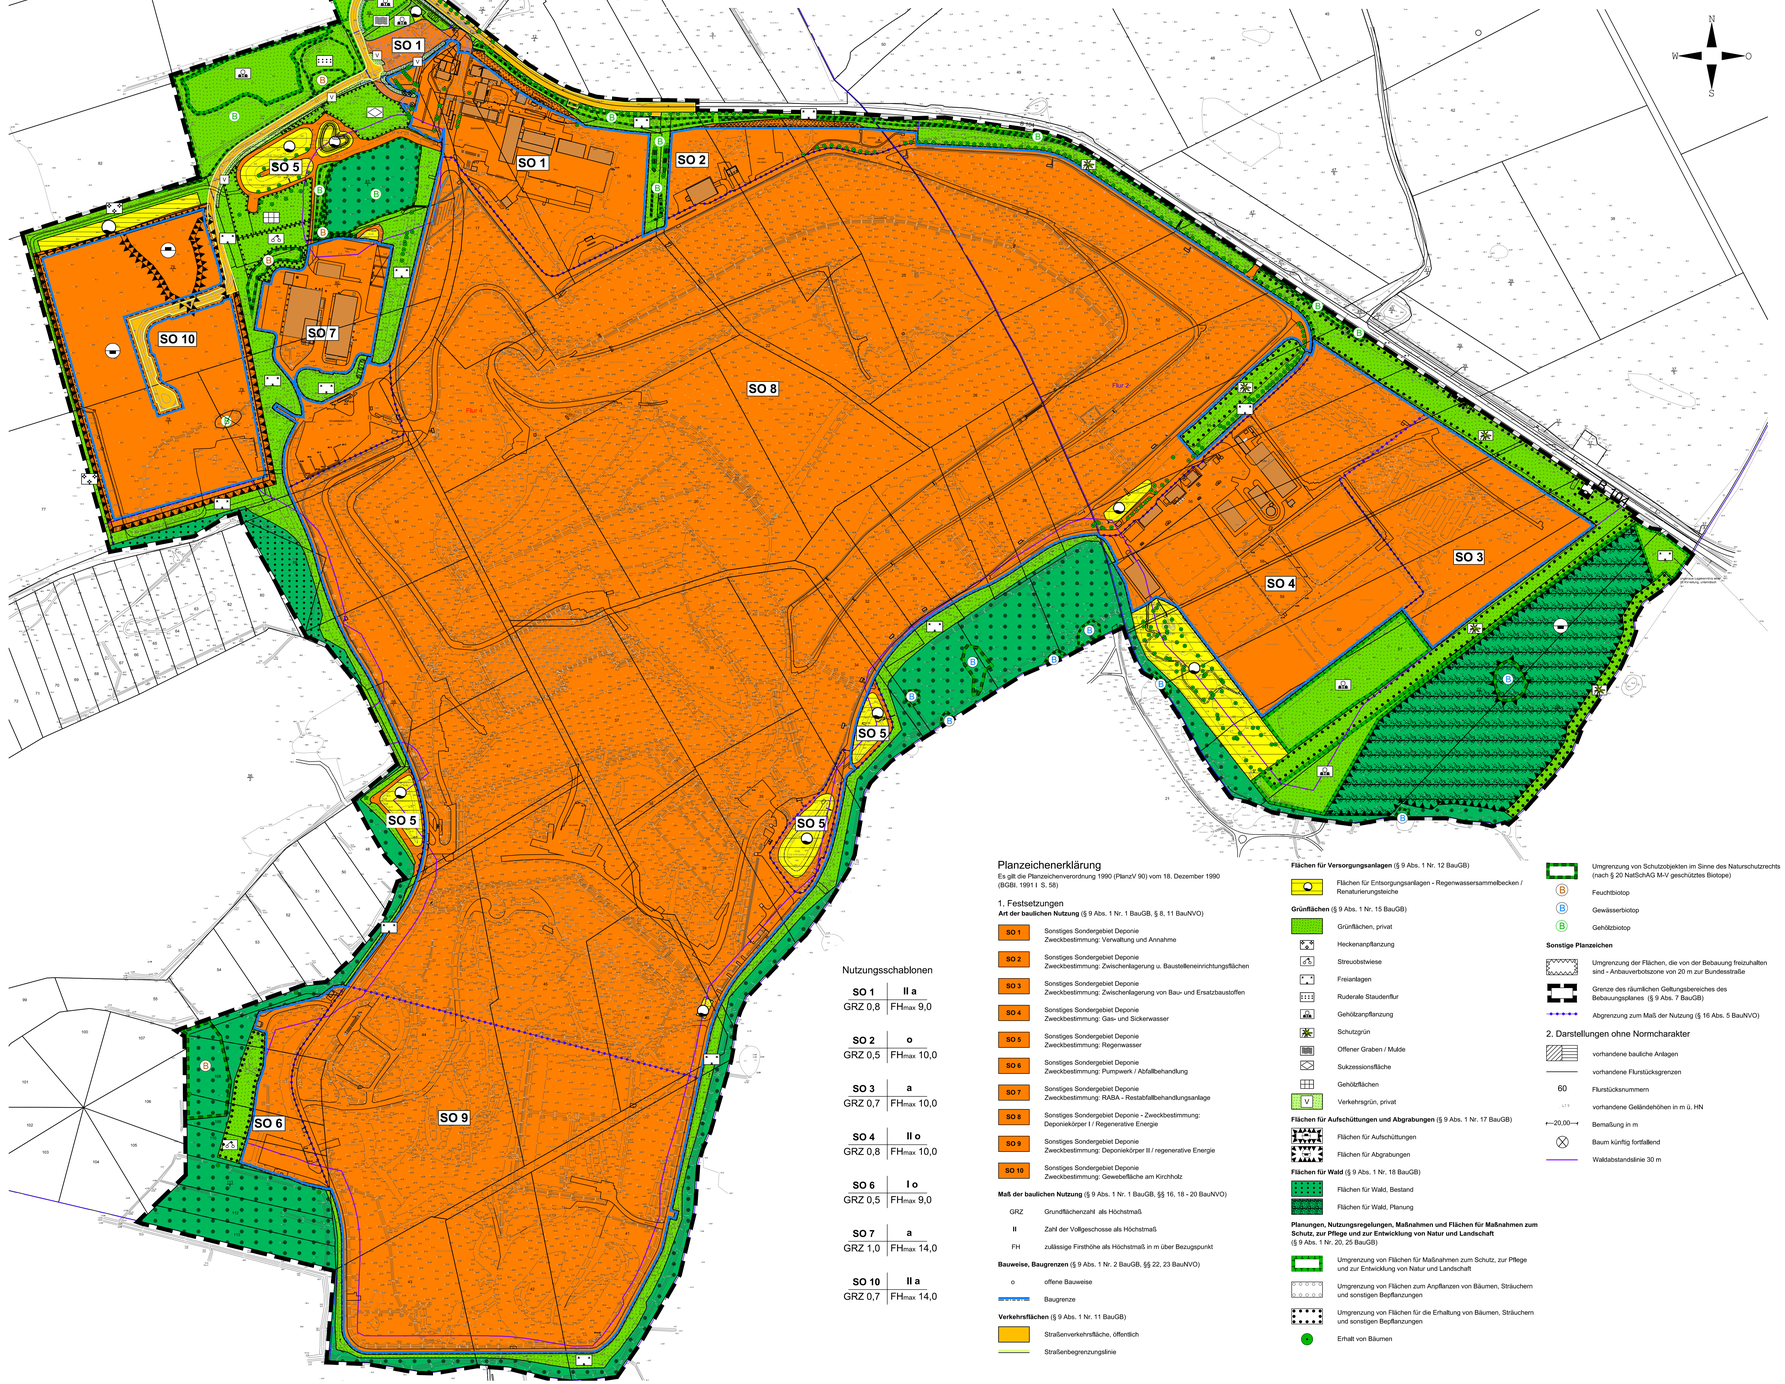
Maßstab 1:2500