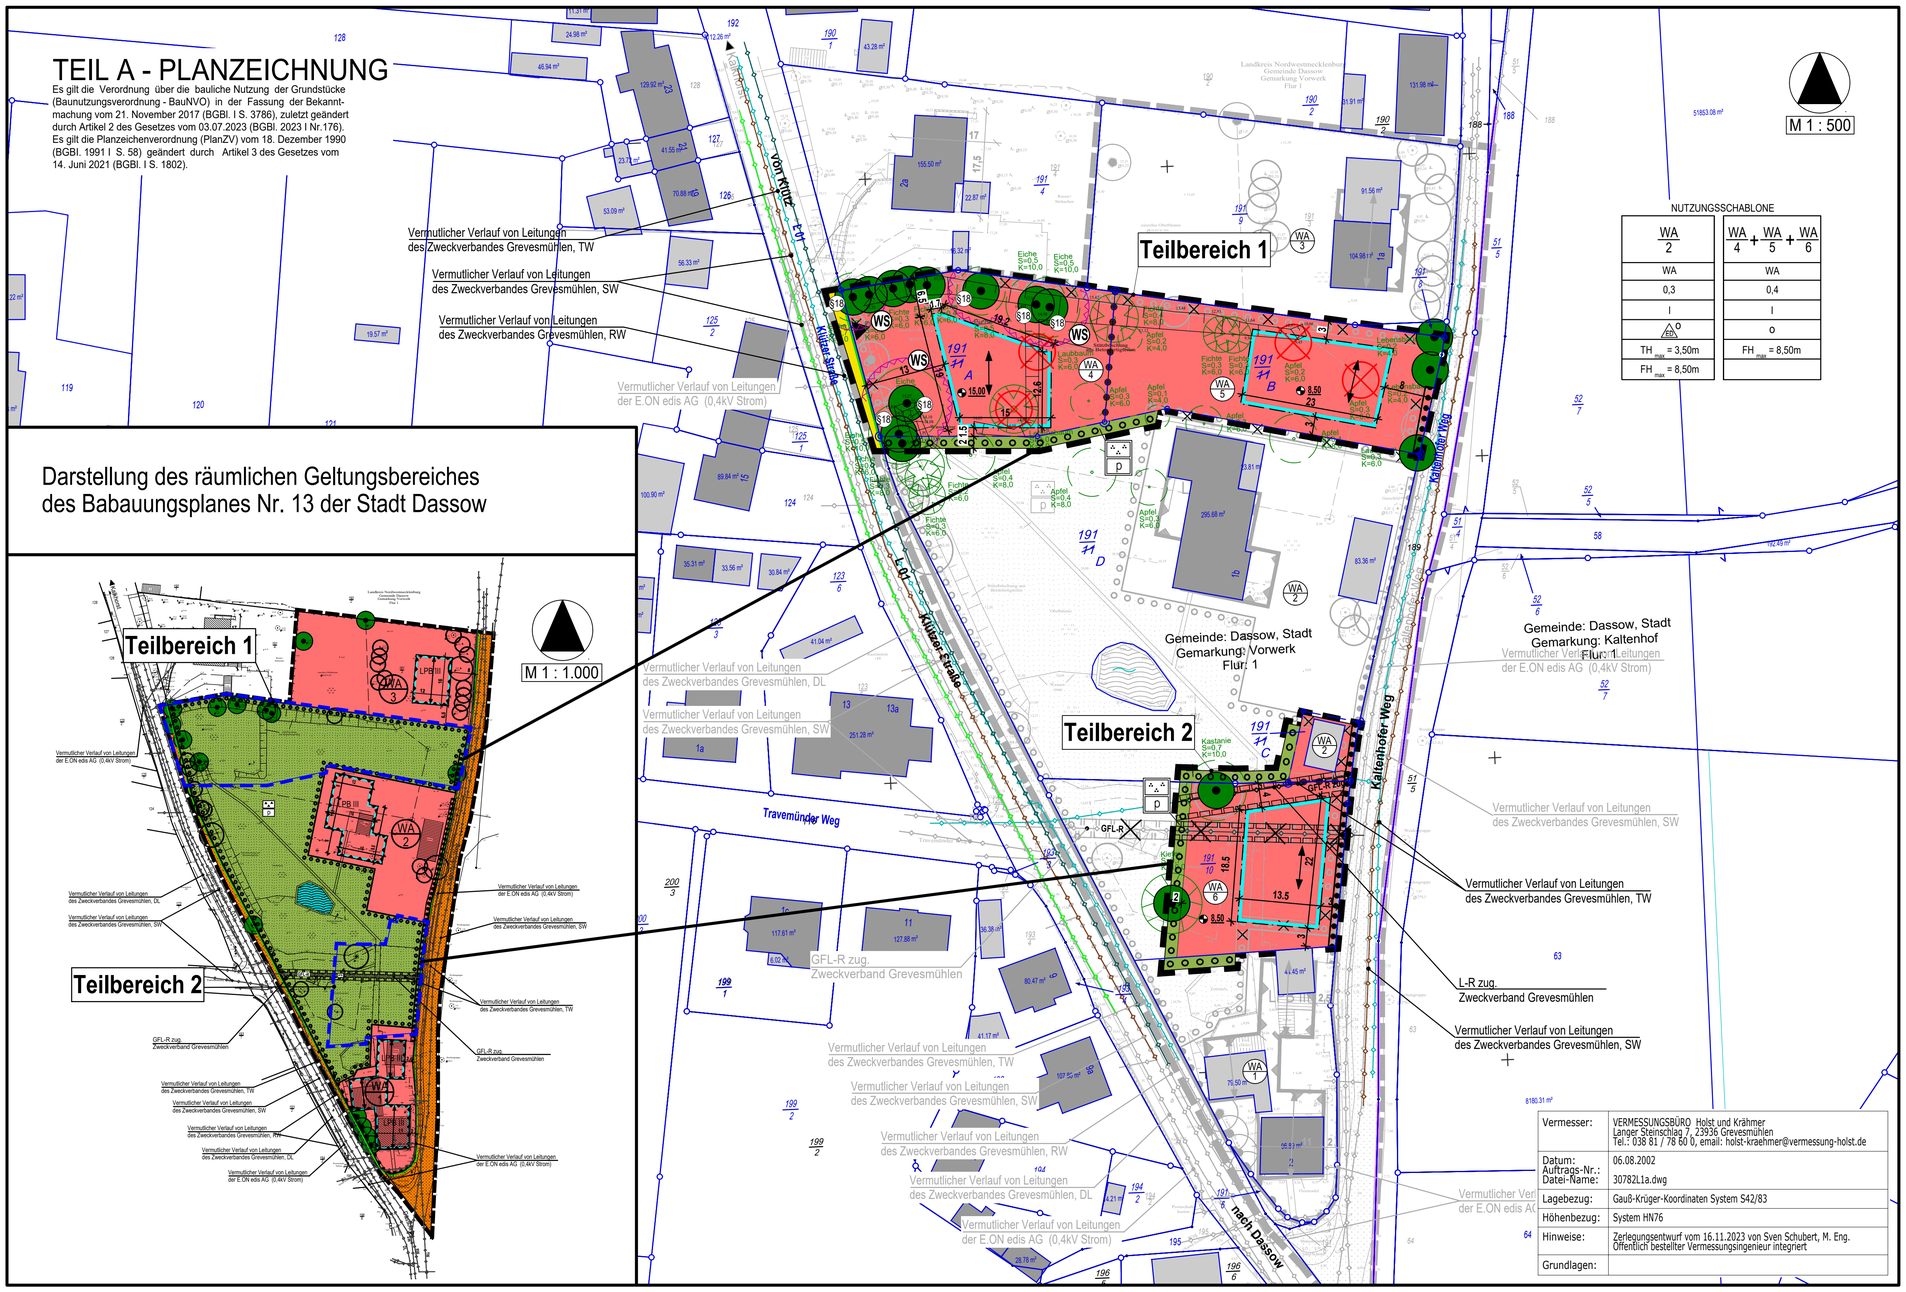
1. ÄNDERUNG DES BEBAUUNGSPLANES NR. 13 DER STADT DASSOW
"GEBIET ZWISCHEN KALTENHOFER WEG UND KLÜTZER STRAßE" IM VERFAHREN NACH § 13a BauGB

TEIL A - PLANZEICHNUNG

Es gilt die Verordnung über die bauliche Nutzung der Grundstücke (Baunutzungsverordnung - BauNVO) in der Fassung der Bekanntmachung vom 21. November 2017 (BGBl. I S. 3786), zuletzt geändert durch Artikel 2 des Gesetzes vom 03.07.2023 (BGBl. 2023 I Nr.176).
Es gilt die Planzeichenverordnung (PlanZV) vom 18. Dezember 1990 (BGBl. 1991 I S. 58) geändert durch Artikel 3 des Gesetzes vom 14. Juni 2021 (BGBl. I S. 1802).


Teilbereich 1
Teilbereich 2
M 1 : 500
Vermutlicher Verlauf von Leitungen des Zweckverbandes Grevesmühlen, TW
Vermutlicher Verlauf von Leitungen des Zweckverbandes Grevesmühlen, SW
Vermutlicher Verlauf von Leitungen des Zweckverbandes Grevesmühlen, RW
Vermutlicher Verlauf von Leitungen der E.ON edis AG (0,4kV Strom)
Vermutlicher Verlauf von Leitungen des Zweckverbandes Grevesmühlen, DL
Gemeinde: Dassow, Stadt Gemarkung: Vorwerk Flur: 1
Gemeinde: Dassow, Stadt Gemarkung: Kaltenhof Flur: 1
Travemünder Weg
Kaltenhofer Weg
Klützer Straße
Vorwerker Weg
L-01 Klützer Straße
L-R zug. Zweckverband Grevesmühlen
GFL-R zug. Zweckverband Grevesmühlen
Nach Dassow
Kastanie S=0,7 K=10,0
Eiche S=0,5 K=10,0
Fichte S=0,3 K=6,0
Apfel S=0,3 K=6,0
Laubbaum S=0,3 K=6,0
Apfel S=0,4 K=8,0
Apfel S=0,2 K=4,0
Apfel S=0,1 K=4,0
Apfel S=0,6 K=8,0
Apfel S=0,4 K=8,0
Apfel S=0,3 K=6,0
Apfel S=0,5 K=8,0
Apfel S=0,3 K=6,0
Apfel S=0,2 K=4,0
Apfel S=0,1 K=4,0
Apfel S=0,3 K=6,0
Apfel S=0,4 K=8